

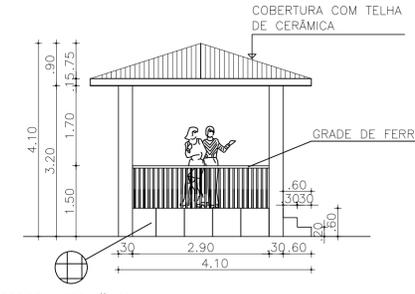
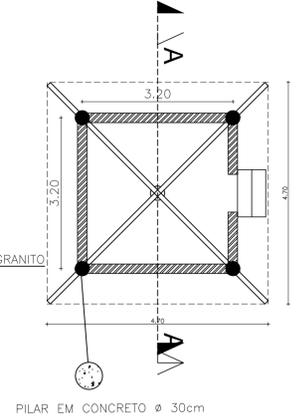



1 PL. BAIXA
ESCALA 1:150

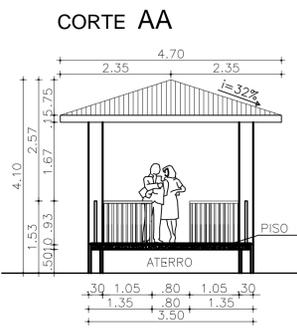



2 CORETO
ESCALA 1:75

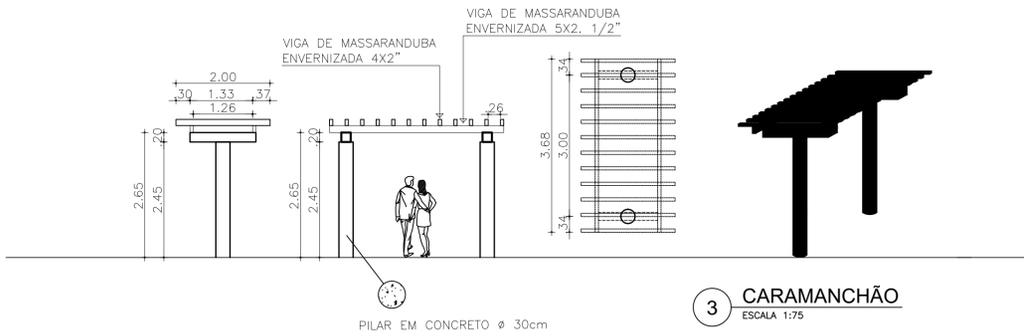


3 CARAMANCHÃO
ESCALA 1:75

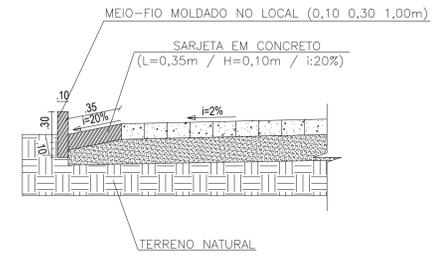


4 DETALHE DA SARJETA
S/ ESC.

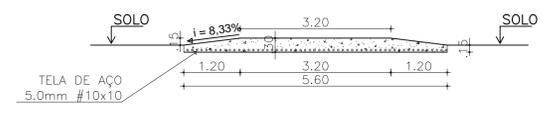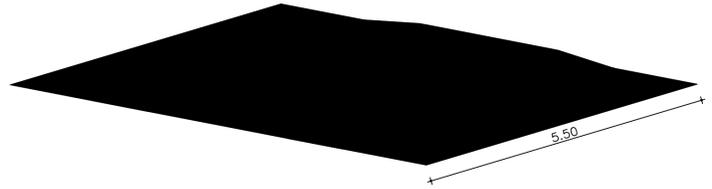

5 PASSAGEM DE PEDESTRES
ESCALA 1:150

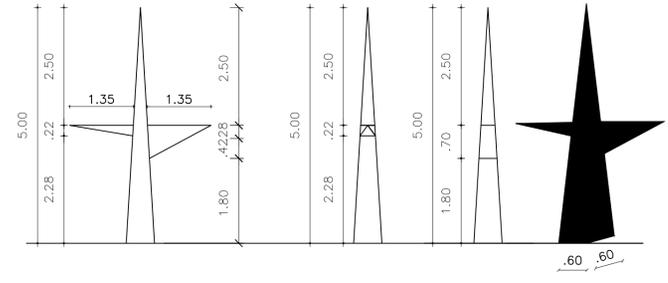

6 MONUMENTO
1:75

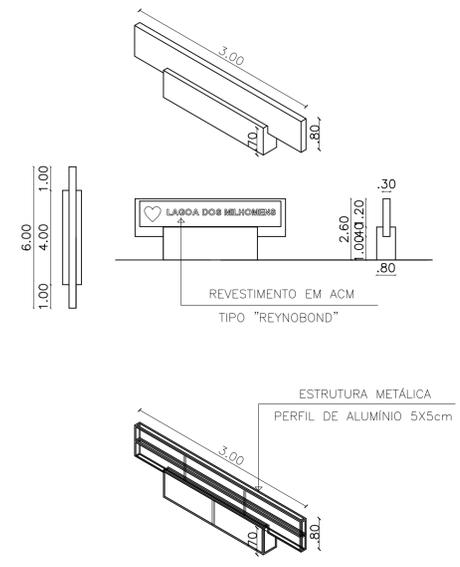

7 TOTEM DE SAUDAÇÃO
S/ ESC.

PREFEITURA MUNICIPAL DE ICÓ-CE	
OBRA: CONSTRUÇÃO DE PRAÇA	
LOCAL: LAGOA DOS MILHOMENS, DISTRITO DE PEDRINHAS	
PROJETO: PLANTA BAIXA/CORTES/DETALHES	DATA: 14/07/2020
RESP. TÉCNICO: ENG*. KILDARE COLARES	PRANCHA: 03/04
RESP. TÉCNICO: ARQ. DJALMA MOREIRA	
DESENHO DA PRANCHA:	ESCALA:
01- PLANTA BAIXA	1/150
02- CORETO	1/75
03- CARAMANCHÃO	1/75
04- DETALHE DA SARJETA / MEIO-FIO	S/ESC.
05- PASSAGEM DE PEDESTRES	1/75
06- MONUMENTO	1/75
07- TOTEM DE SAUDAÇÃO	S/ESC.